




T-30 Zone Richigen

Vorprojekt

Situation 1 : 200

Index	Datum	Aenderungen	gez.	gepr.	gen.	Liebefeld,	konferenziert	geprüft:	genehmigt:
						12.06.2024	dda	dda	dda
						gezeichnet: jjo	Plan Nr.		
						Grösser: 30x165			
						user: jjo			
						gedruckt:		31.05.2024 / 16:36:22	
						AV-Grundlage vom:			März 2024



- Legende**
- Bestand
 - Projekt
 - Abbruch
 - Markierung Weiss projektiert
 - Demarkierung
- Knotensichtweiten (Beobachtungsdistanz 3.00 m)**
(nach VSS 40 273a, 2019):
- Sichtweite 15 m (PW Geschwindigkeit: 30 Km/h)
 - Sichtweite 30 m (PW Geschwindigkeit: 30 Km/h)
 - Sichtweite 35 m (Velo Lnc: -2%)
 - Sichtweite 45 m (Velo Lnc: -4%)
 - Sichtweite 55 m (Velo Lnc: -6%)
- Sichtweiten auf Gehweg**
(nach VSS 40 273a, 2019):
- Sichtweite 15 m (Lnc: < 3%)
 - Sichtweite 20 m (Lnc: 3 - 5%)

PW
Bogeneinfahrtsgeschwindigkeit = 5-10 km/h

Breite	1.90
Achsenbreite inkl. Reifen	1.80
Zeit zw. Lenkeinschlägen	6.0
Lenkwinkel	43.7

Mercedes Sprinter
Bogeneinfahrtsgeschwindigkeit = 5-10 km/h

Breite	2.00
Achsenbreite inkl. Reifen	2.00
Zeit zw. Lenkeinschlägen	6.0
Lenkwinkel	41.2