



# T-30 Zone Richigen

Vorprojekt


Situation 1 : 200

Index	Datum	Aenderungen	gez.	gepr.	gen.	Liebefeld, 12.06.2024	korreferiert: dda	geprüft: dda	genehmigt: dda
						gezeichnet: jjo	Plan Nr. 90870_02_07		
						Grösse: 30x84			
						user: jjo			
						gedruckt: 12.06.2024 / 14:12:28			
CAD-File: M:\_RBSBWorb\90870\31_Vorprojek\31_90870_02_07_SF.dgn						AV- Grundlage vom: März 2024			

www.bsb-partner.ch

Basel Tel. 061 264 19 20  
 Bern Tel. 031 978 00 78  
 Biberist Tel. 032 671 22 22  
 Burgdorf Tel. 034 420 16 20

Grenchen Tel. 032 654 59 30  
 Langnau i.E. Tel. 034 420 16 70  
 Oensingen Tel. 062 388 38 38  
 Solothurn Tel. 032 671 22 22

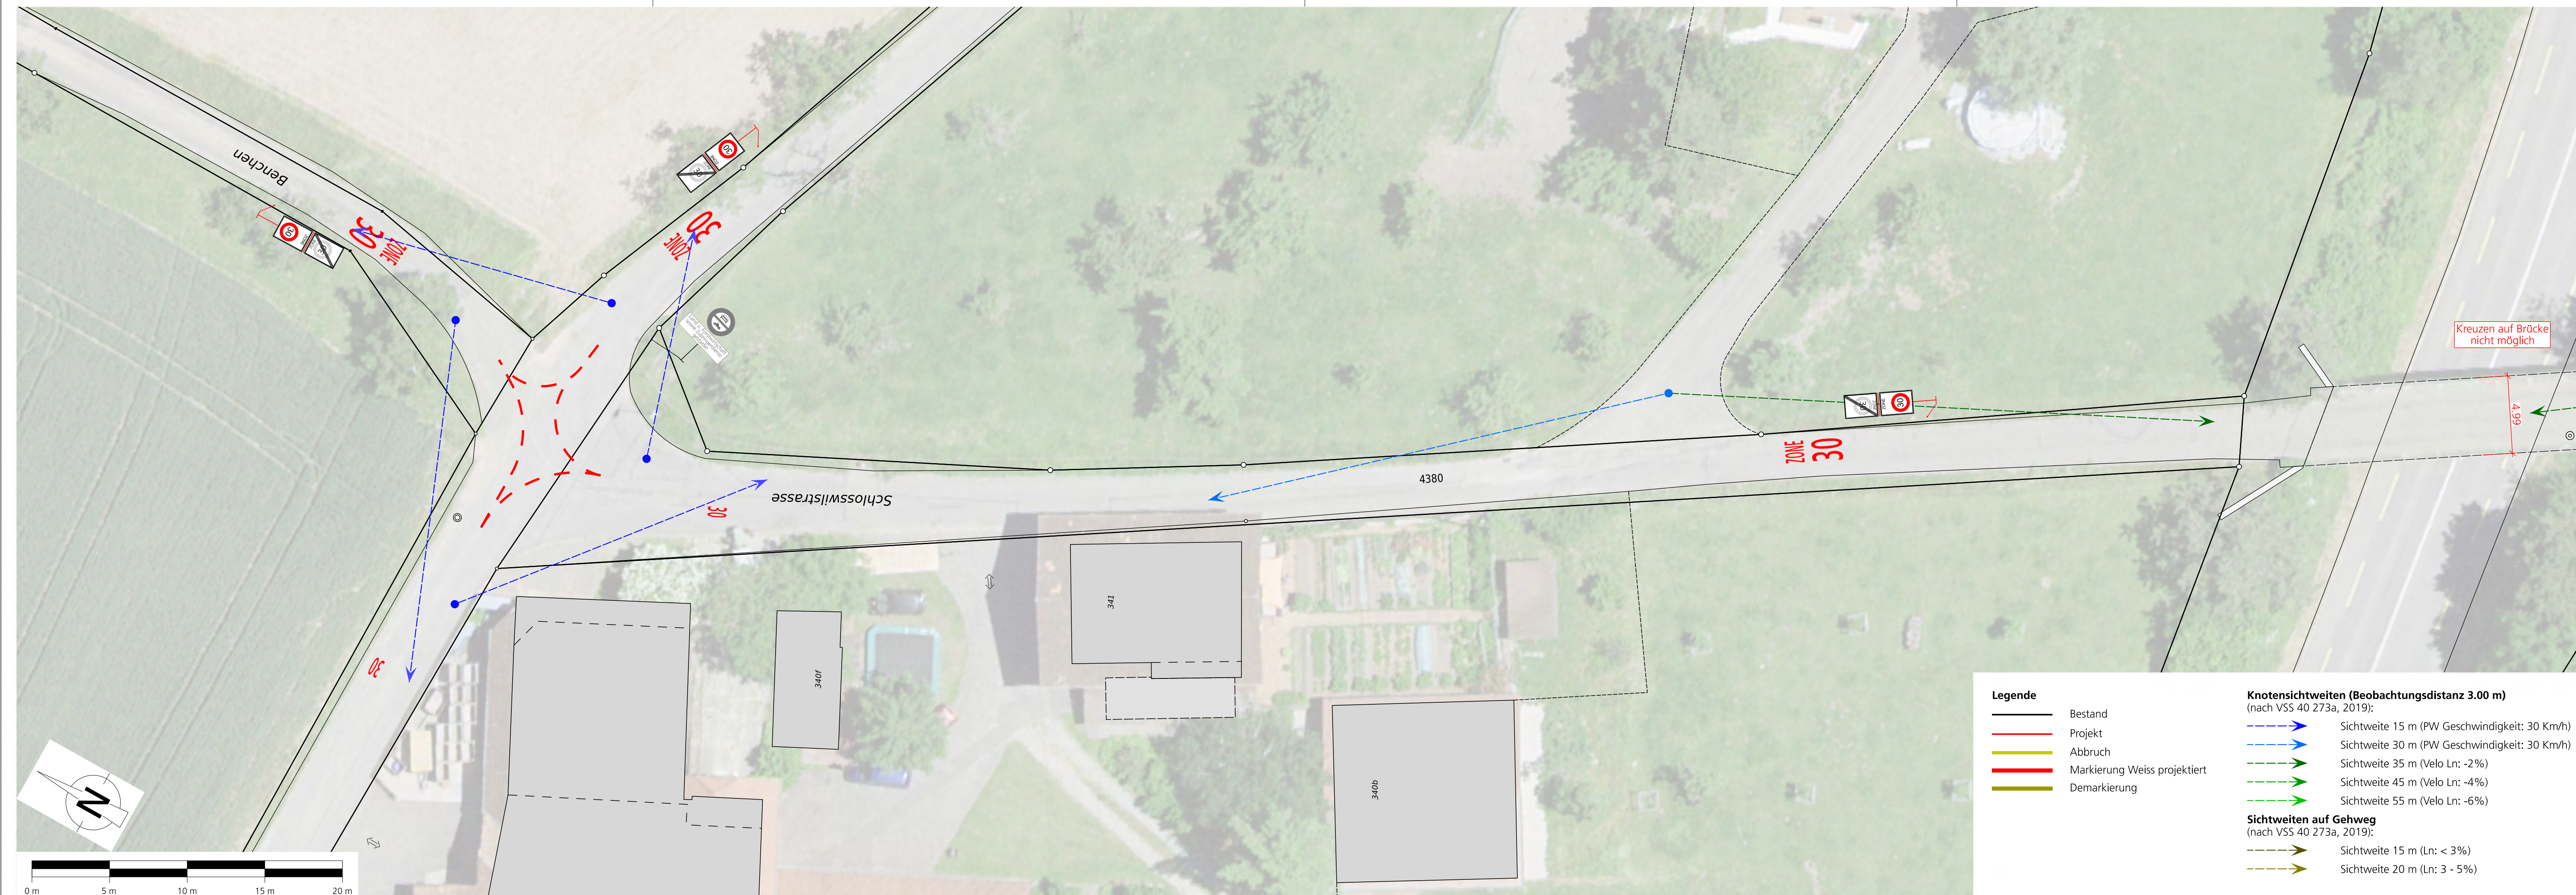

**Legende**

- Bestand
- Projekt
- Abbruch
- Markierung Weiss projiziert
- Demarkierung

**Knotensichtweiten (Beobachtungsdistanz 3.00 m)**  
 (nach VSS 40 273a, 2019):

- Sichtweite 15 m (PW Geschwindigkeit: 30 Km/h)
- Sichtweite 30 m (PW Geschwindigkeit: 30 Km/h)
- Sichtweite 35 m (Velo Ln: -2%)
- Sichtweite 45 m (Velo Ln: -4%)
- Sichtweite 55 m (Velo Ln: -6%)

**Sichtweiten auf Gehweg**  
 (nach VSS 40 273a, 2019):

- Sichtweite 15 m (Ln: < 3%)
- Sichtweite 20 m (Ln: 3 - 5%)